

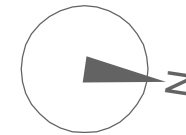
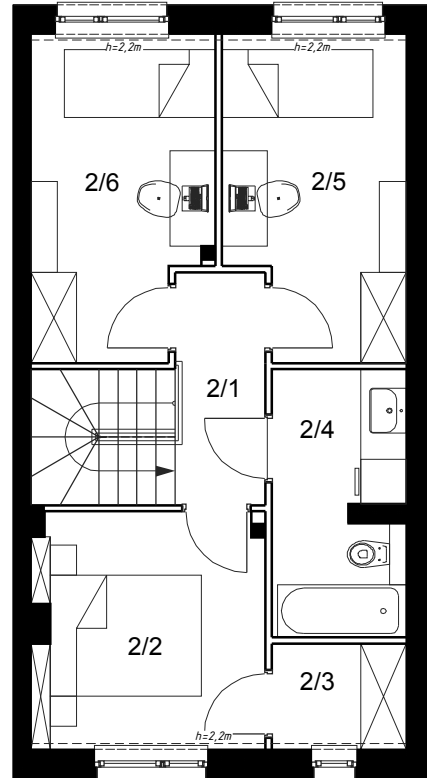


OSIEDLE RÓŻANE

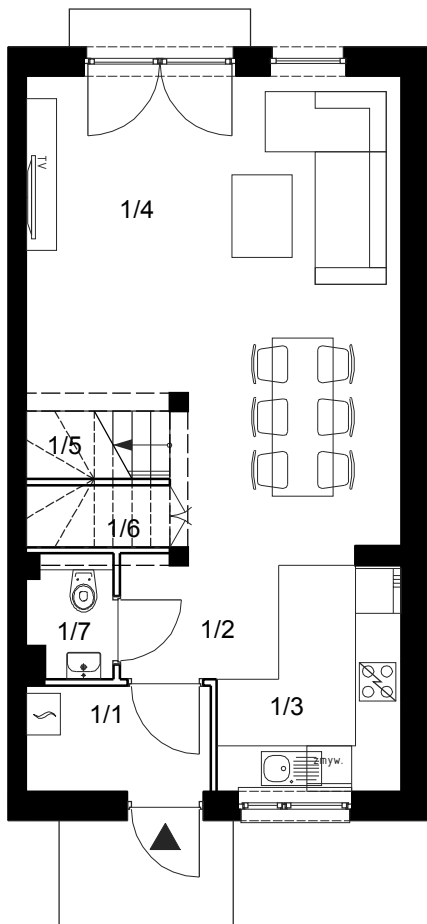

Parter		
Nr i nazwa pomieszczenia:	Powierzchnia użytkowa [m ²]	Powierzchnia podłogi [m ²]
1/1 wiatrolap	3,30	3,30
1/2 hol	3,19	3,19
1/3 kuchnia	5,95	5,95
1/4 salon z jadalnią	27,63	27,63
1/5 schody	3,42	3,42
1/6 pow. pod schodami	0,77	1,49
1/7 WC	1,68	1,68
Razem:	45,94	46,66

Poddasze		
Nr i nazwa pomieszczenia:	Powierzchnia użytkowa [m ²]	Powierzchnia podłogi [m ²]
2/1 przedpokój	3,57	3,57
2/2 sypialnia	9,23	9,32
2/3 garderoba	2,35	2,40
2/4 łazienka	5,95	5,95
2/5 sypialnia	9,49	9,57
2/6 sypialnia	9,49	9,57
Razem:	40,08	40,38

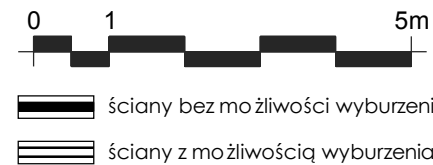

LOKAL: 99A


Pow. użytkowa: 86,02 m²

Pow. pod ściankami: 2,97 m²

Pow. lokalu*: 88,99 m²

Pow. ogrodu: ~113 m²

* Powierzchnia lokalu oznacza sumę powierzchni użytkowej i powierzchni pod ściankami z możliwością wyburzenia.

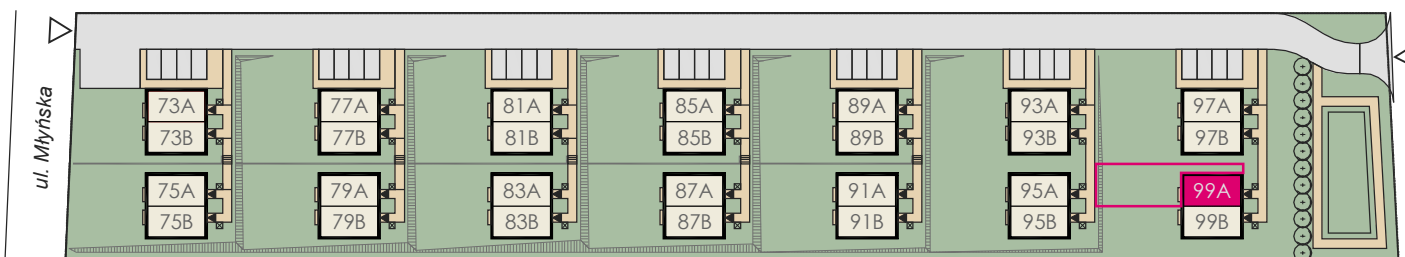

Plan osiedla





Ecoinwest Sp. z o. o.
tel. 51 6 055 322
biuro@domy-pruszcz.pl
www.domy-pruszcz.pl