

# OSIEDLE IMBIROWE



**BUDYNEK:** 31A

Pow. użytkowa: 87,15 m<sup>2</sup>

Pow. pod ściankami: 2,97 m<sup>2</sup>


Pow. lokalu\*: 90,12 m<sup>2</sup>

Pow. działki: ~143 m<sup>2</sup>

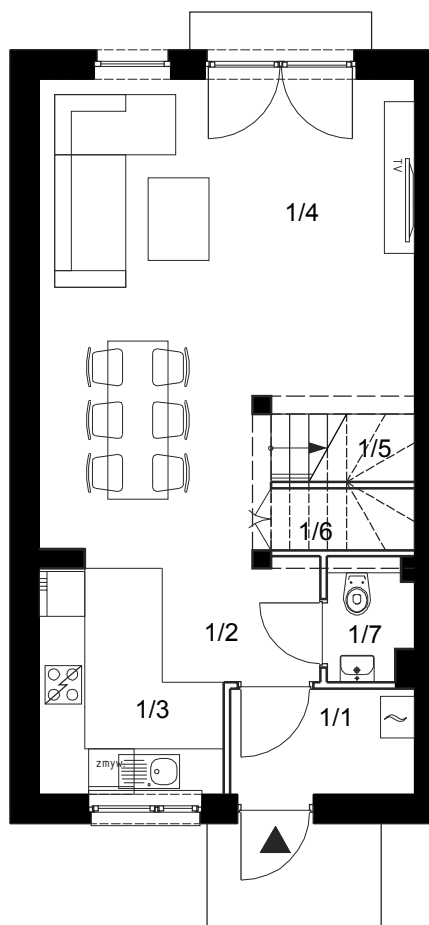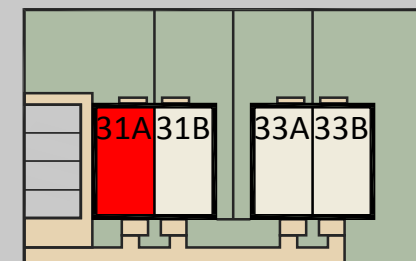


## Parter

1/1 wiatrołap	3,30
1/2 hol	3,19
1/3 kuchnia	5,95
1/4 salon z jadalnią	27,63
1/5 schody	3,42
1/6 pow. pod schodami	1,49
1/7 WC	1,68
<b>Razem:</b>	<b>46,66</b>

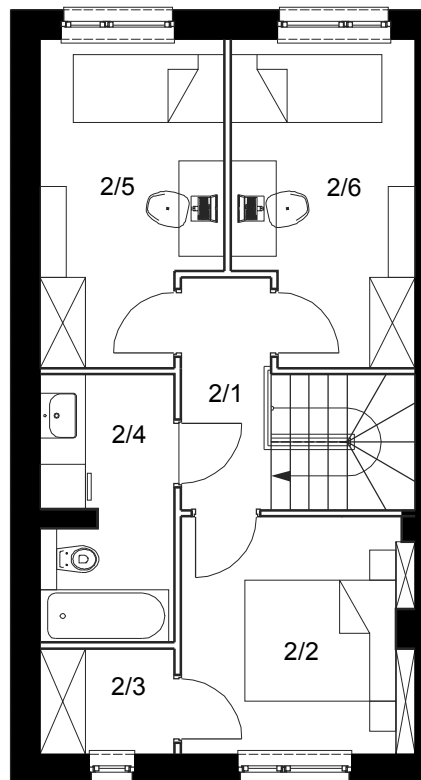

## Poddasze

2/1 przedpokój	3,57
2/2 sypialnia	9,38
2/3 garderoba	2,40
2/4 łazienka	5,95
2/5 sypialnia	9,57
2/6 sypialnia	9,62
<b>Razem:</b>	<b>40,49</b>

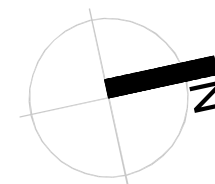


0 1 5m

— ściany bez możliwości wyburzenia

▨ ściany z możliwością wyburzenia

Plan osiedla

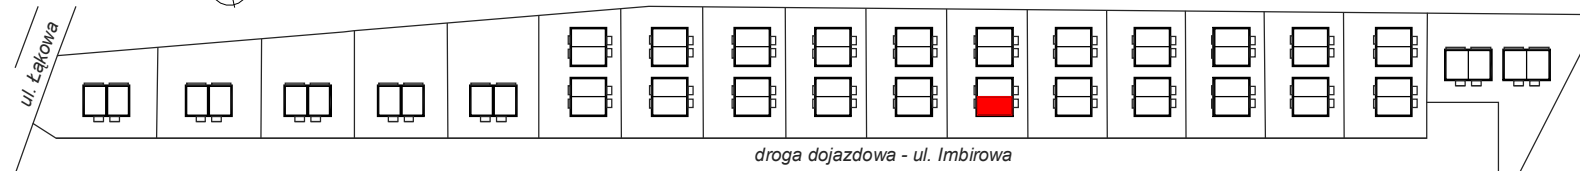

**ecoinwest**

**UWAGA:**  
Powierzchnia lokalu oznacza sumę powierzchni użytkowej + powierzchni pod ściankami z możliwością wyburzenia.

**Ecoinwest Sp. z o. o.**

tel. 516 055 322

biuro@domy-pruszcz.pl

www.domy-pruszcz.pl