

OSIEDLE IMBIROWE



BUDYNEK: 39B

Pow. użytkowa: 87,15 m²

Pow. pod ściankami: 2,97 m²


Pow. lokalu*: 90,12 m²

Pow. działki: ~125 m²

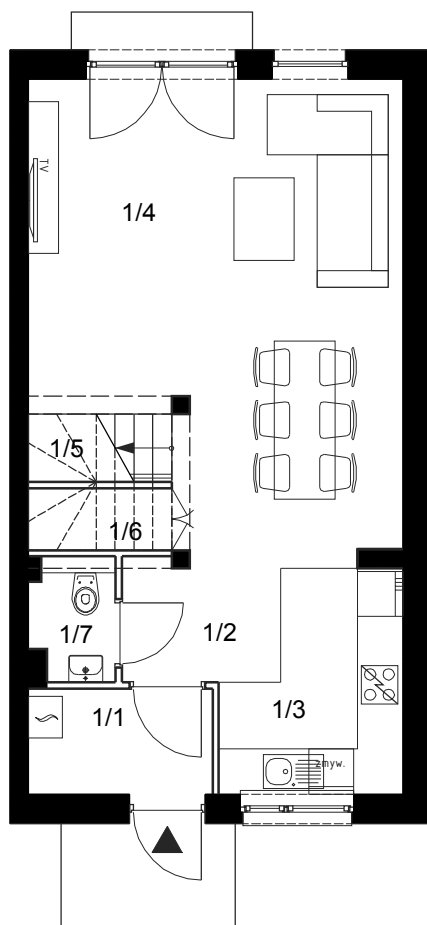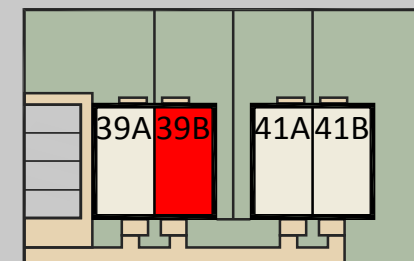


Parter

1/1 wiatrołap	3,30
1/2 hol	3,19
1/3 kuchnia	5,95
1/4 salon z jadalnią	27,63
1/5 schody	3,42
1/6 pow. pod schodami	1,49
1/7 WC	1,68
Razem:	46,66

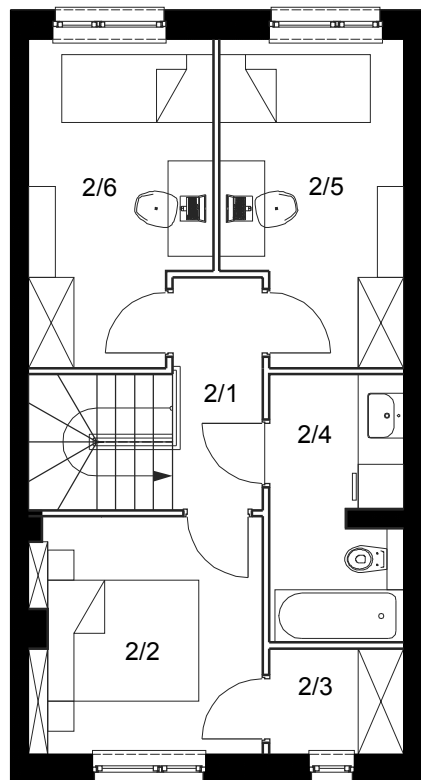

Poddasze

2/1 przedpokój	3,57
2/2 sypialnia	9,38
2/3 garderoba	2,40
2/4 łazienka	5,95
2/5 sypialnia	9,57
2/6 sypialnia	9,62
Razem:	40,49

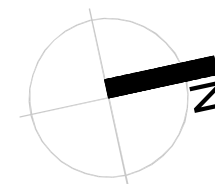


0 1 5m

— ściany bez możliwości wyburzenia

▬ ściany z możliwością wyburzenia

Plan osiedla

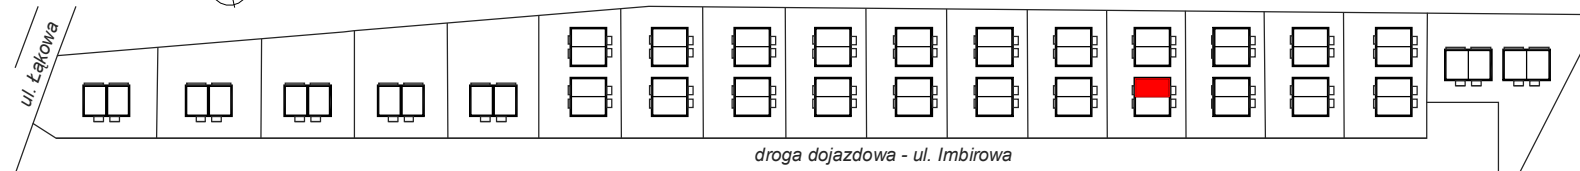

 **ecoinwest**

UWAGA:
Powierzchnia lokalu oznacza sumę powierzchni użytkowej + powierzchni pod ściankami z możliwością wyburzenia.

Ecoinwest Sp. z o. o.

tel. 516 055 322

biuro@domy-pruszcz.pl

www.domy-pruszcz.pl